

Nr. 54279

14 SEP. 2021

APROBAT

Manager As. Univ. Dr. Raul PATRASCU



**Catre,
Serviciul achizitii**

Referitor la adresa dvs. Nr. 53973 din 13.09.2021 cu privire la clarificarile solicitate de un ofertant prin adresa nr. 53964/13.09.2021, va transmitem urmatoarele :

Volumul unicei incaperi in care se doreste instalarea echipamentului de detectie incendiu, alarmare si comanda stingere este de 20.71 mc rezultati din urmatoarele dimensiuni ale incaperii :

$L = 2.46 \text{ m}, l = 2.37 \text{ m}, h = 3.31 \text{ m}.$


Peretii incaperii sunt din beton armat (cei din structura de rezistenta a cladirii) respectiv din zidarie pentru cei despartitori. Planseul de podea si tavan sunt din beton armat.

Incaperea nu are alte comunicari cu exteriorul decat prin intermediul usilor, sens in care se poate concluziona ca peretii si planseele sunt rezistente la foc iar incaperea poate deveni etansa.

**Sef serviciul tehnic
Ing. Cojocariu Mircea**



Intocmit de
Dr. Ing.  Laurentiu

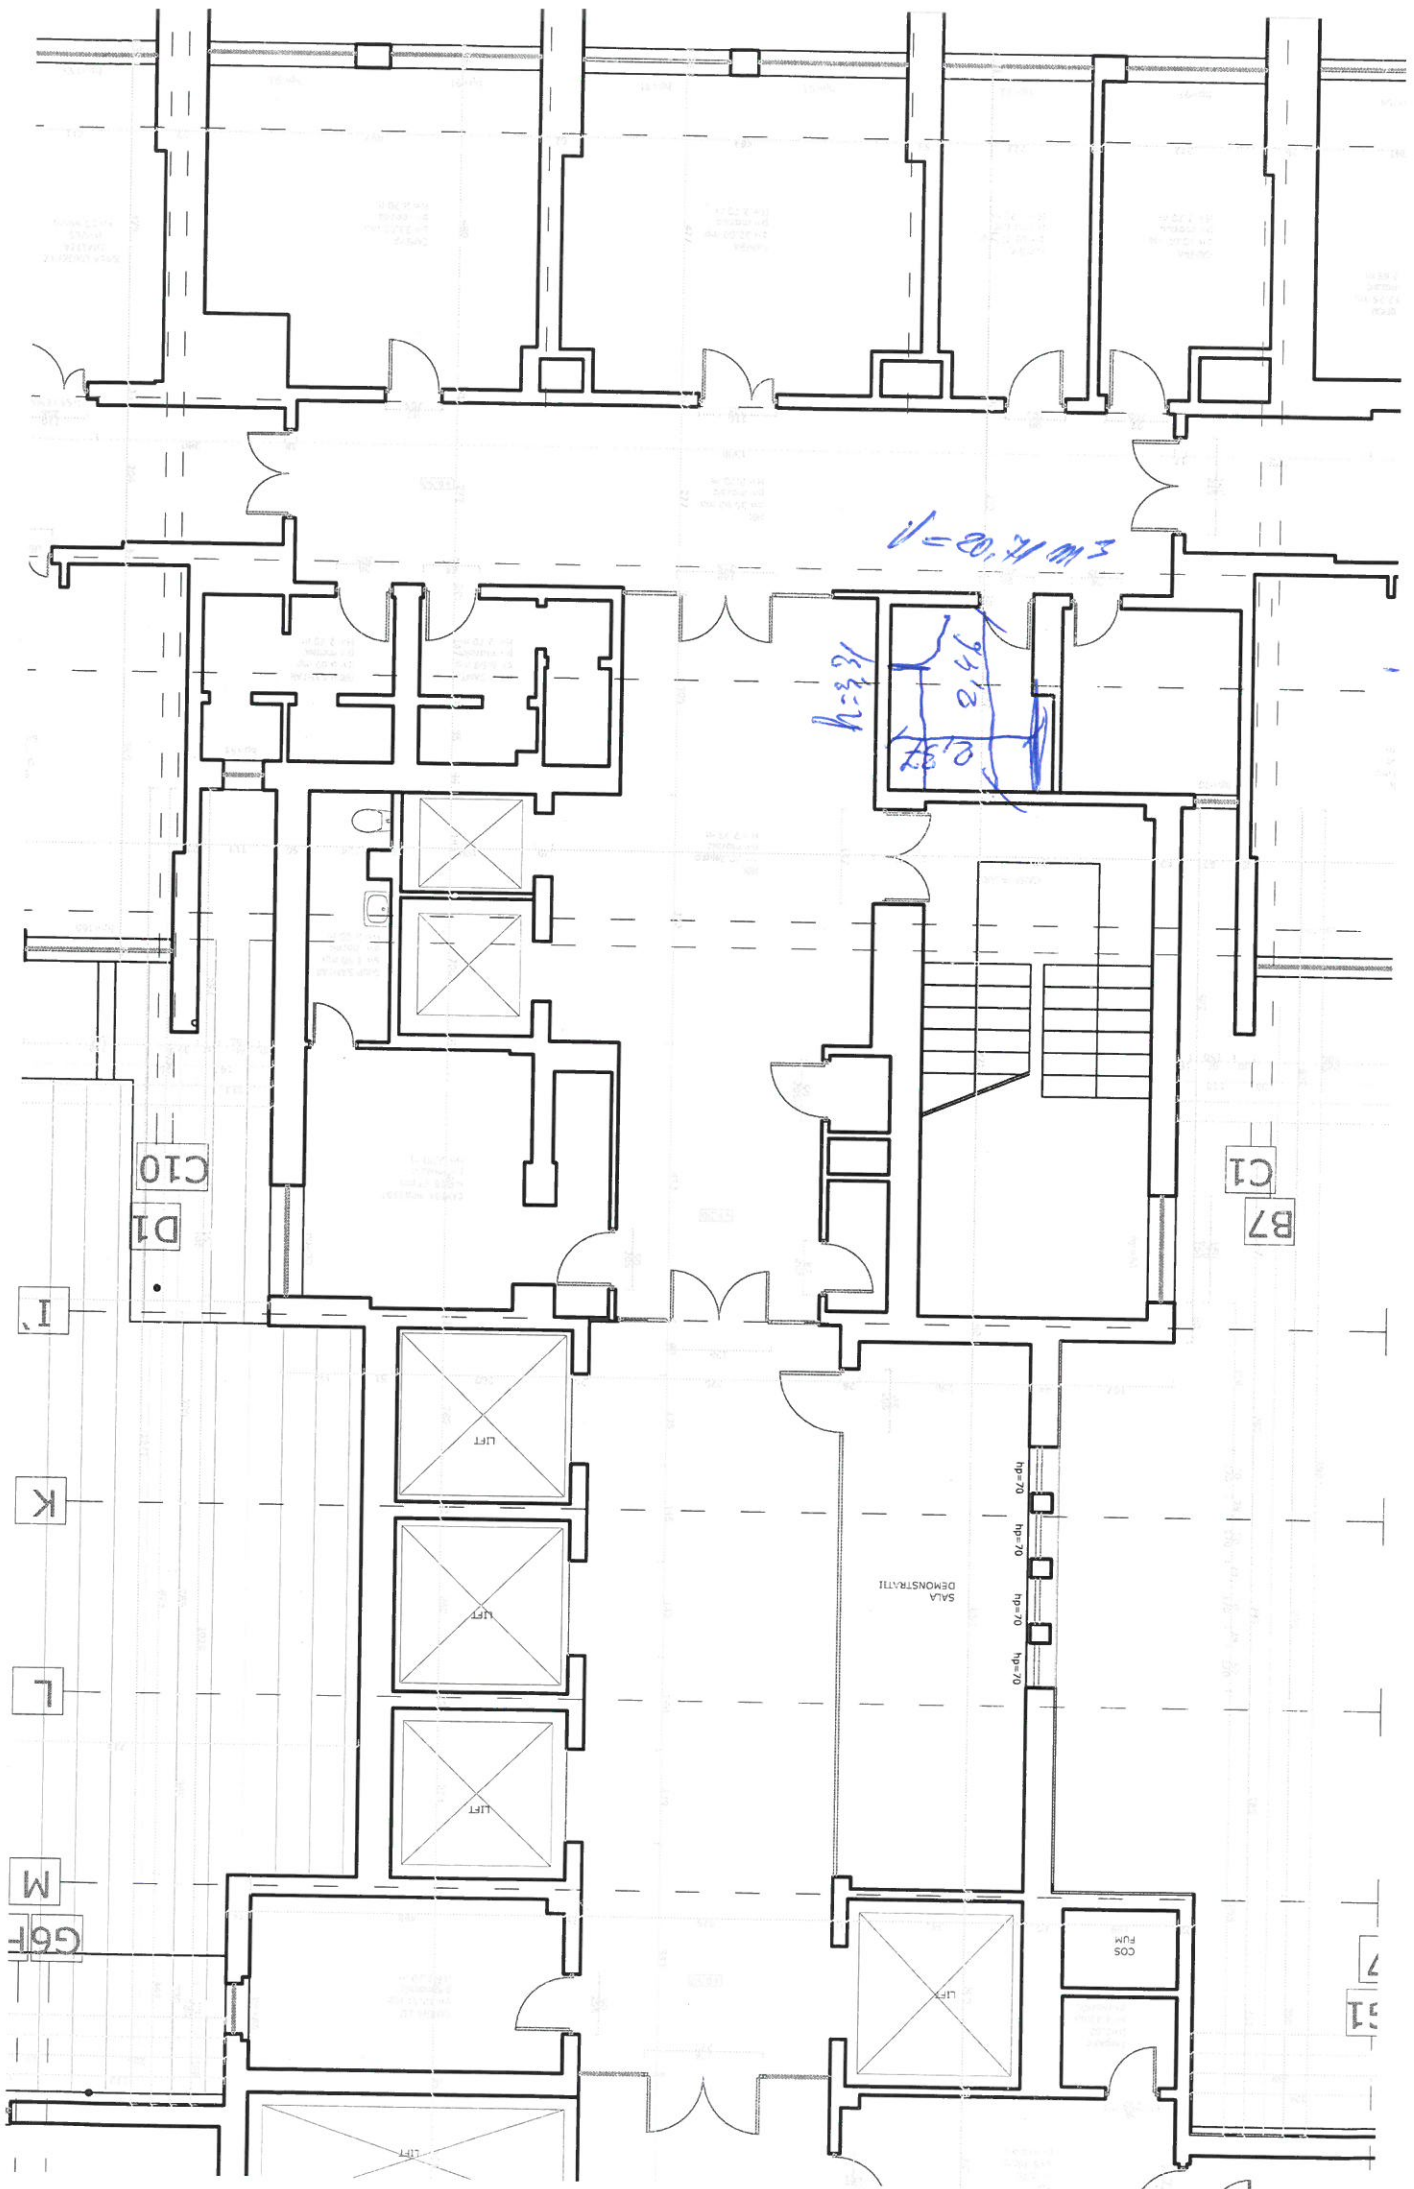

$V=20,71 \text{ m}^3$

$h=3,21$

0,37
2,46

C10

D1

C1

B7

I

K

L

M

G6F

hp=70
hp=70
hp=70
hp=70

SALA DEMONSTRATI

LIFT

LIFT

LIFT

LIFT

COS
FUH

7

31